


沙湾区新建50万吨锂矿加工综合利用项目-用地规划红线图

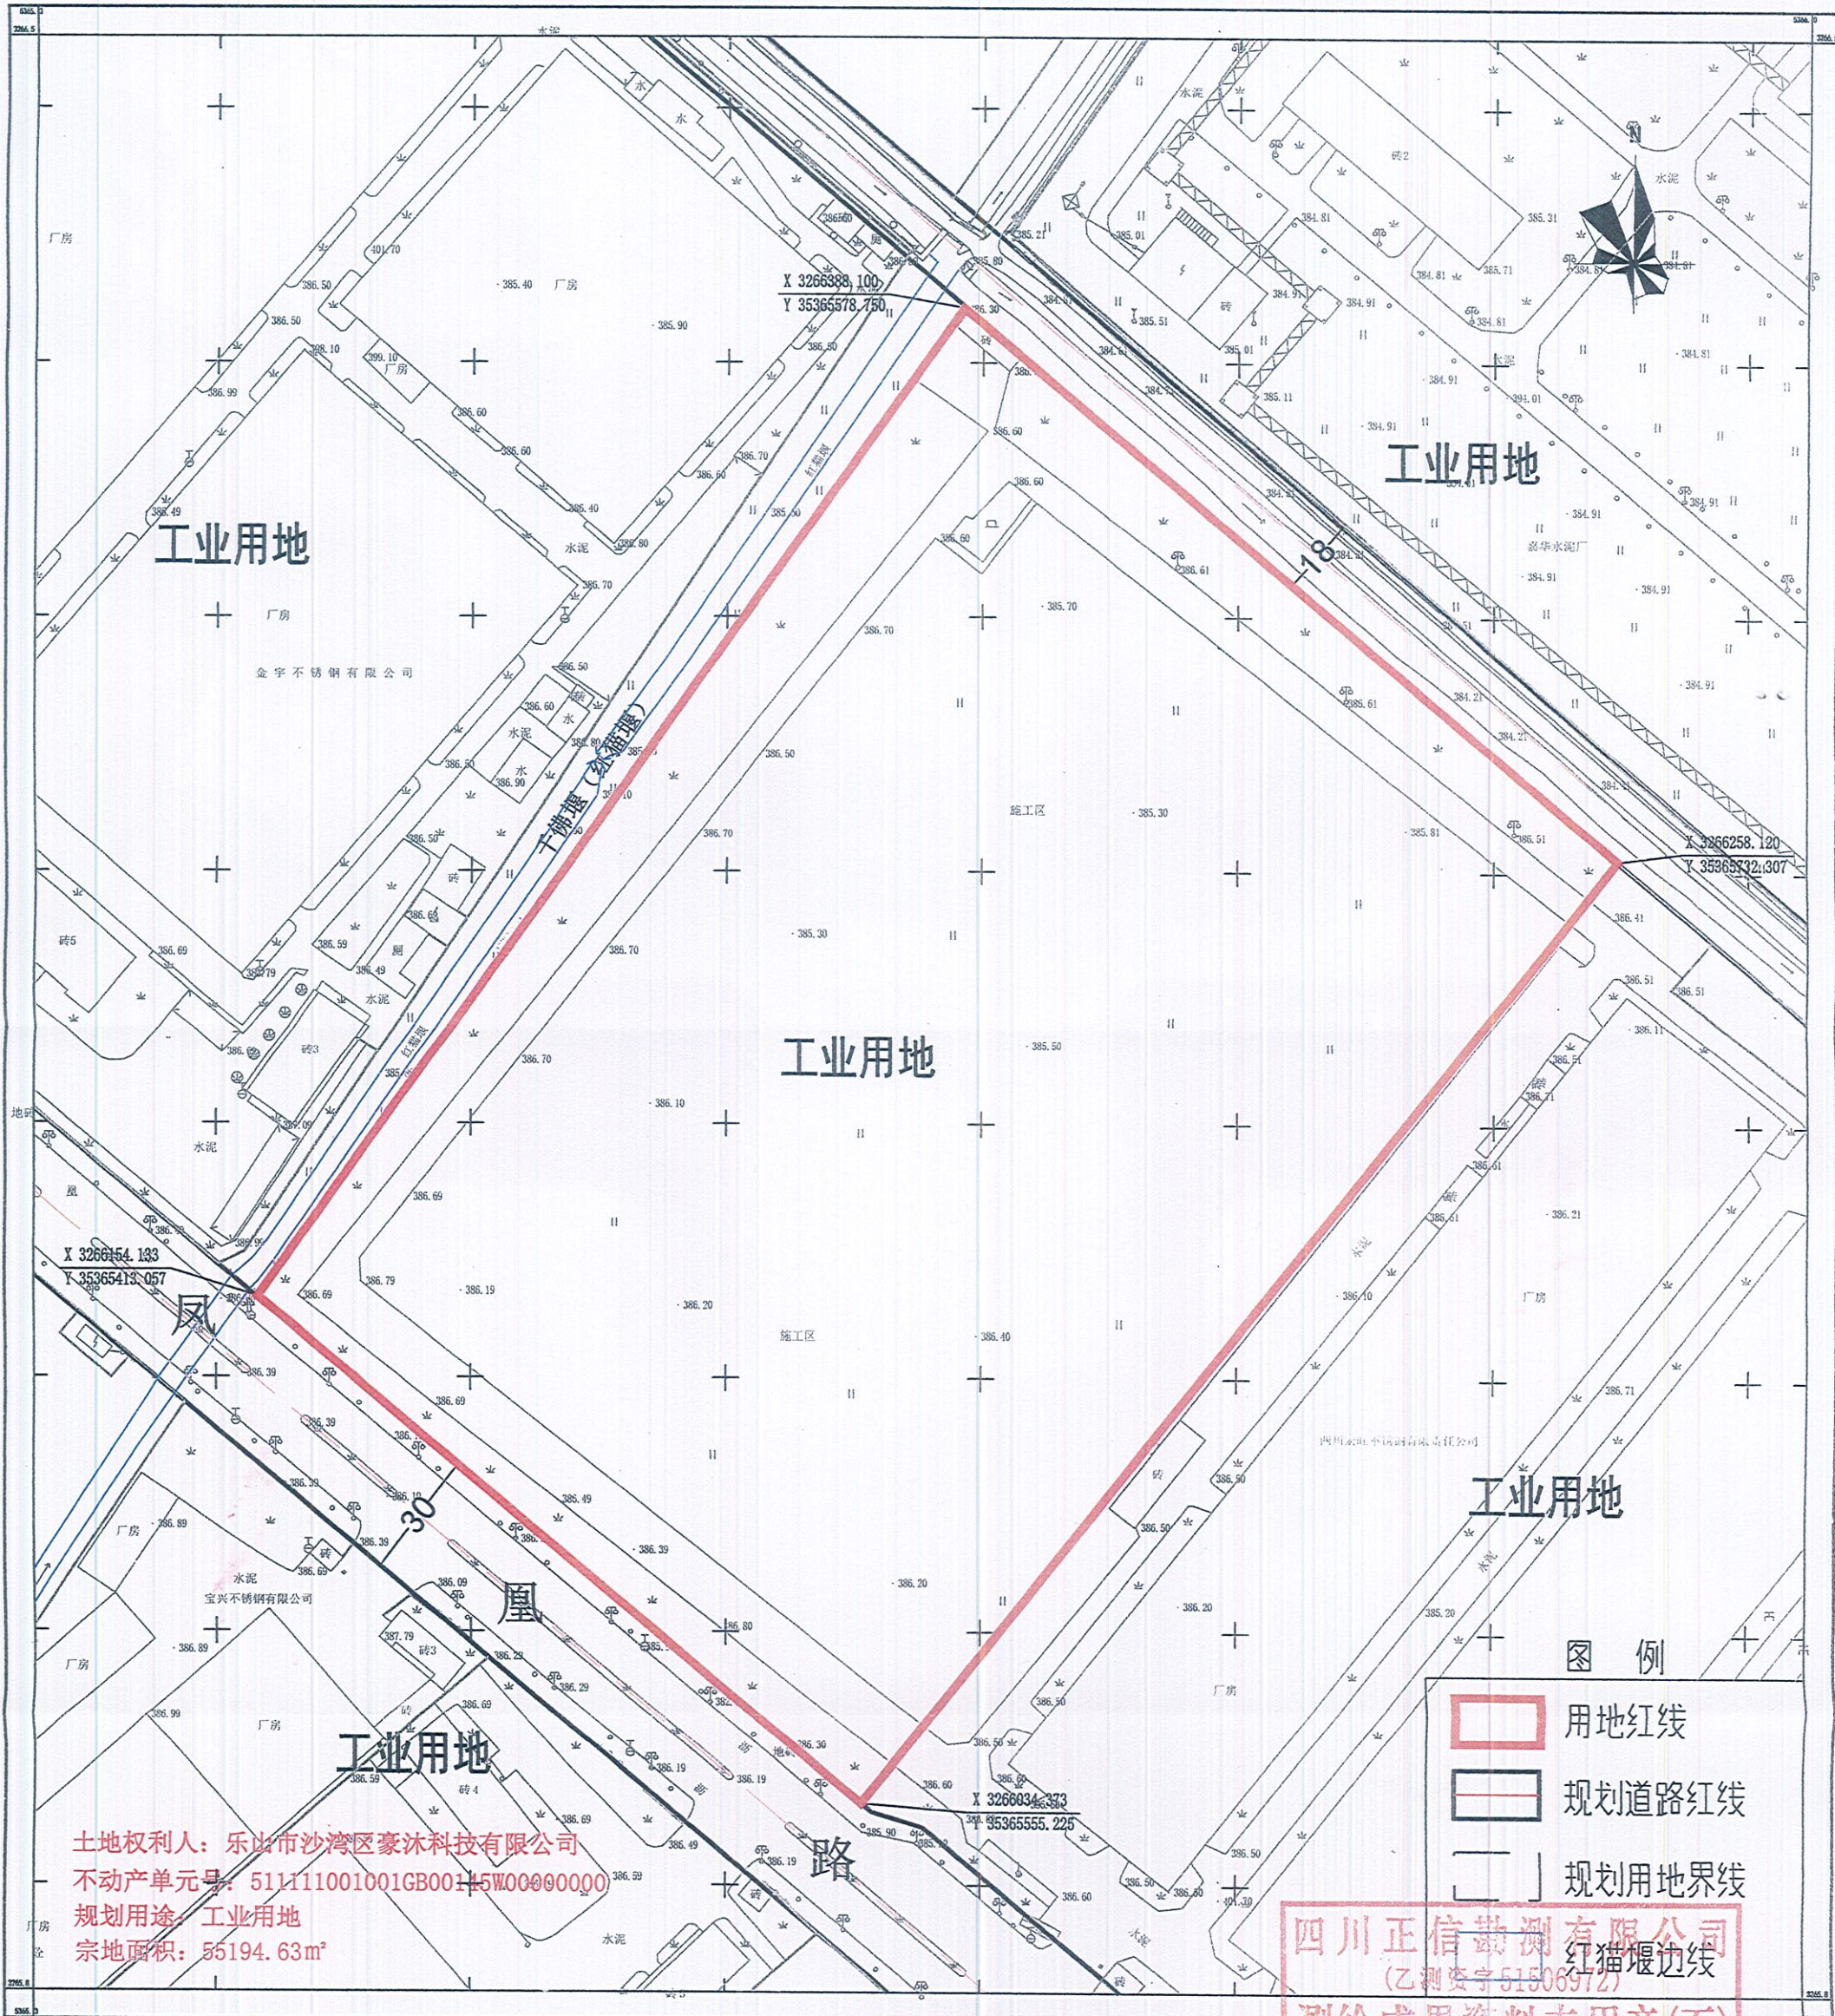

工业用地

工业用地

工业用地

工业用地

工业用地

图例

- 用地红线
- 规划道路红线
- 规划用地界线

四川正信勘测有限公司
红猫堰边线
(乙测资字51506972)
测绘成果资料专用章(五)
测量: 袁略 绘图: 邓力
(有效期至2026年11月28日)

土地权利人: 乐山市沙湾区豪沐科技有限公司
不动产单元号: 511111001001GB00145W00000000
规划用途: 工业用地
宗地面积: 55194.63m²

2000 国家大地坐标系
1985 国家高程基准, 等高距为1米
GB/T 20257.1-2017 国家基本比例尺图式
2025 年 8 月数字化制图

1:1500

经审查, 同意核发建设用地规划许可证。

项目编号: 2508-SH111-04-01-291469

2025.9.9
1501593

乐山市沙湾区自然资源局

乐山市沙湾区自然资源局

乐山市沙湾区豪沐科技有限公司用地规划条件

一、地块位置：嘉农镇凤凰路北侧。

二、地块面积：55194.63 平方米。

三、用地性质：二类工业用地。

四、地块控制指标及其他要求：

（一）容积率： ≥ 0.9 。

（二）建筑系数： $\geq 40\%$ 。

（三）绿地率： $\leq 20\%$ 。

五、建筑退距及其他规划控制要求参照最新《乐山市城市规划管理技术规定》和相关法规及文件规定执行。

六、按照人防相关法律法规规定开展建设，由人防部门进行审核。

七、乐山市沙湾区豪沐科技有限公司用地规划红线图。

经审查，同意核发建设用地规划许可证

项目代码：2508-511111-04-01-291469

2025.9.9



乐山市沙湾区自然资源局

2025年8月25日

