


# 乐山市沙湾区福禄镇体育公园-用地规划红线图

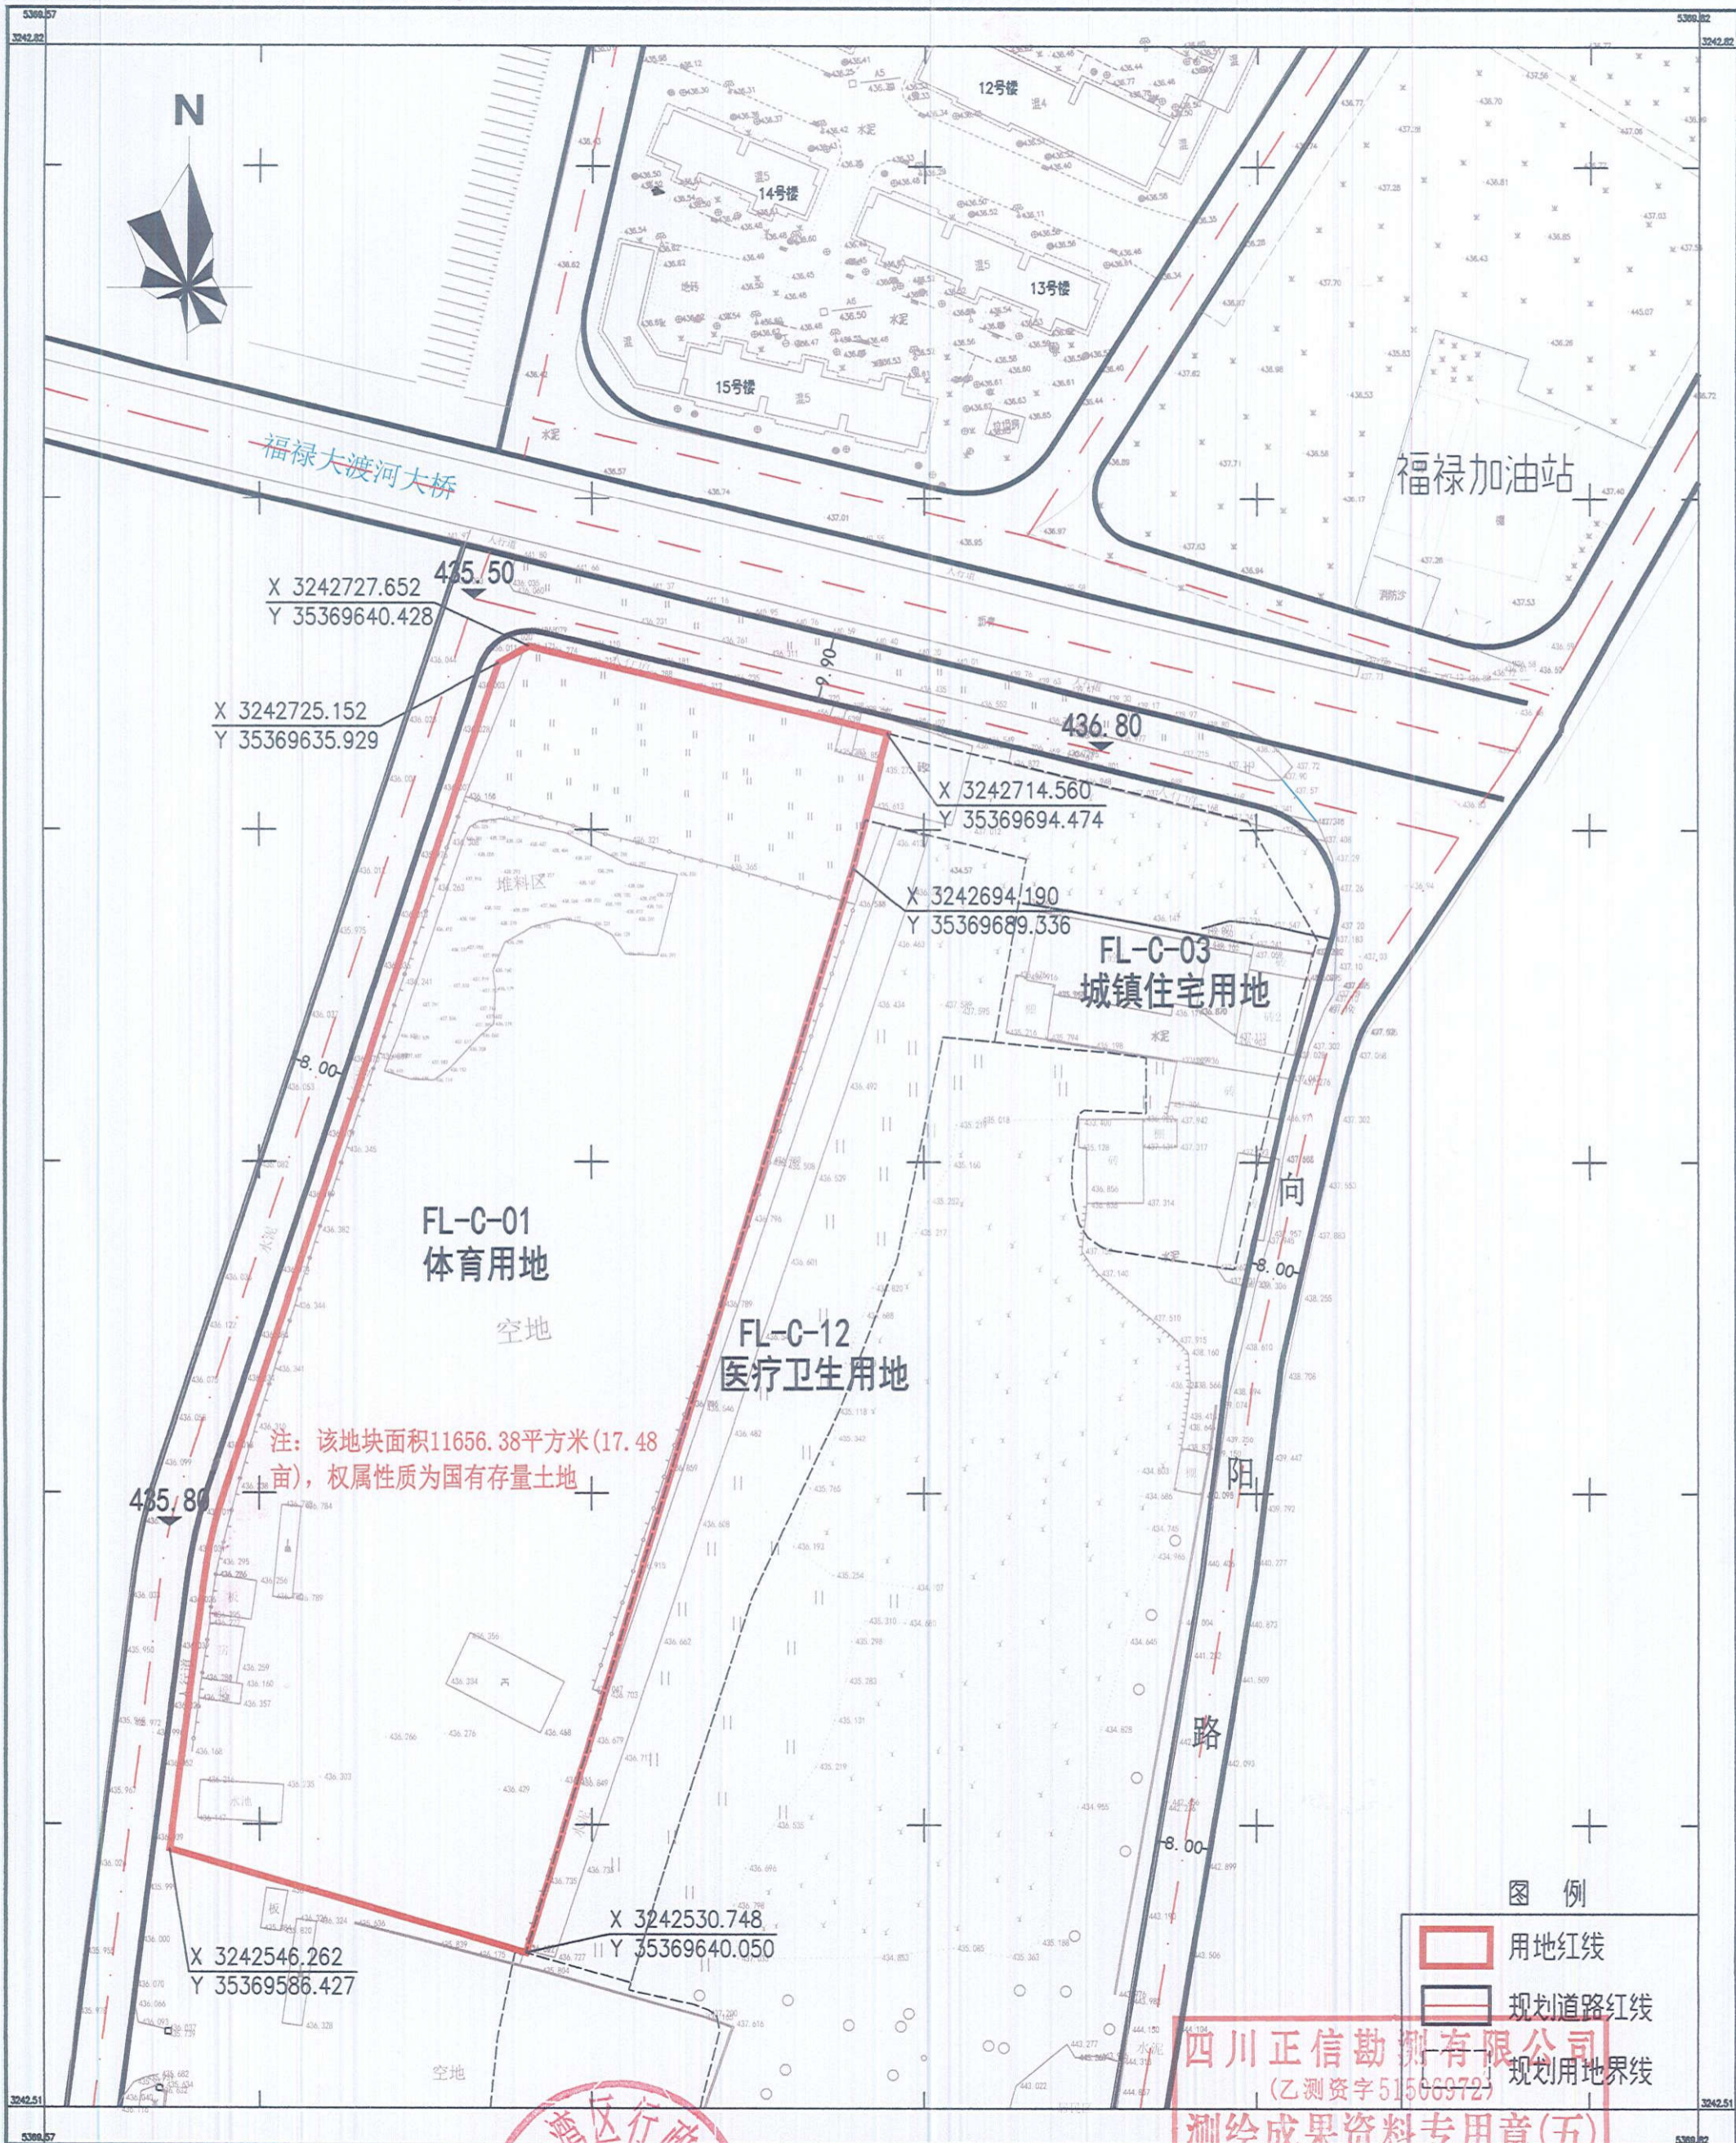

注：该地块面积11656.38平方米(17.48亩)，权属性质为国有存量土地

图例

- 用地红线
- 规划道路红线
- 规划用地界线

四川正信勘测有限公司  
(乙测资字51566972)

测绘成果资料专用章(五)  
(有效期至2026年11月28日)

测绘：蒲荣坤 绘图：邓力

2000国家大地坐标系  
1985国家高程基准，等高距为1米  
GB/T 20257-2017国家基本比例尺图式  
2025年3月数字化制图

经审查，同意核发建设用地  
规划许可证  
项目代码：2503-511111-04-01-214629  
2025-10-17

# 乐山市沙湾区自然资源局

## 乐山市沙湾区自然资源局 乐山市沙湾区太平道地中药材片区 FL-C-01 地块规划条件

- 一、地块位置：福禄镇老场街南侧。
- 二、地块面积：约 11656.40 平方米。
- 三、用地性质：体育用地。
- 四、地块控制指标及其他要求：
  - (一) 容积率：≤1.0。
  - (二) 建筑密度：≤40%。
  - (三) 绿地率：≥30%。
  - (四) 建筑限高：≤15 米。

五、本规划条件中所列容积率和建筑密度指标为规划控制最大值，因用地的具体情况限制，方案设计时可能达不到，建设单位在项目测算时应充分考虑。

六、按照人防相关法律法规规定开展建设，由人防部门进行审核。

七、福禄镇镇区C区图则。

经审查,同意核发建设用地规划许可证  
项目代码:2503-511111-04-01-214629

2025.10.17

乐山市沙湾区自然资源局

2025年7月31日